



ประกาศองค์การบริหารส่วนตำบลมดแดง

เรื่อง จัดจ้างโดยวิธีตกลงราคาโครงการก่อสร้างกำแพงกันดิน หมู่ที่ ๓  
ตำบลมดแดง อำเภอศรีประจันต์ จังหวัดสุพรรณบุรี

\*\*\*\*\*

องค์การบริหารส่วนตำบลมดแดง มีความประสงค์จะจัดจ้างโดยวิธีตกลงราคาโครงการก่อสร้างกำแพงกันดิน บริเวณที่นางประสิทธิ์ ปันบุญมี หมู่ที่ ๓ พร้อมป้ายประชาสัมพันธ์โครงการ (ตามแบบที่ อบต. กำหนด) ตำบลมดแดง อำเภอศรีประจันต์ จังหวัดสุพรรณบุรี

วงเงินงบประมาณเป็นจำนวนเงิน ๑๔๐,๐๐๐.- บาท (-หนึ่งแสนสี่หมื่นบาทถ้วน-) และราคากลางของงานจัดจ้างโดยวิธีตกลงราคาโครงการก่อสร้างกำแพงกันดิน หมู่ที่ ๓ ครั้งนี้ เป็นจำนวนเงิน ๑๖๓,๐๐๐.- บาท (-หนึ่งแสนหกหมื่นสามพันบาทถ้วน-) (รวมภาษีมูลค่าเพิ่ม)

ผู้มีสิทธิเสนอราคาจะต้องมีคุณสมบัติ ดังต่อไปนี้

๑. เป็นนิติบุคคลหรือบุคคลธรรมดา ผู้มีอาชีพรับจ้างงานที่จัดจ้างโดยวิธีตกลงราคาดังกล่าว
๒. ไม่เป็นผู้ที่ถูกระบุชื่อไว้ในบัญชีรายชื่อผู้ทำงานของทางราชการหรือหน่วยการบริหารราชการส่วนท้องถิ่น และได้แจ้งเวียนชื่อแล้ว
๓. ไม่เป็นผู้ได้รับเอกสิทธิ์หรือความคุ้มกัน ซึ่งอาจปฏิเสธไม่ยอมขึ้นศาลไทย เว้นแต่รัฐบาลของผู้เสนอราคาได้มีคำสั่งให้สละสิทธิ์ความคุ้มกันแล้วว่า
๔. ไม่เป็นผู้มีผลประโยชน์ร่วมกันกับผู้เสนอราคารายอื่นที่เข้าเสนอราคาให้แก่องค์การบริหารส่วนตำบลมดแดง ณ วันที่ประกาศจัดจ้างโดยวิธีตกลงราคา หรือไม่เป็นผู้กระทำการอันเป็นการขัดขวางการแข่งขันราคาอย่างเป็นธรรมในการจัดจ้างโดยวิธีตกลงราคาครั้งนี้

กำหนดยื่นใบเสนอราคา ดังนี้

ผู้สนใจติดต่อขอยื่นเอกสารใบเสนอราคา ณ สำนักงานองค์การบริหารส่วนตำบลมดแดง ตั้งแต่วันที่ ๒๒ เดือนสิงหาคม พ.ศ. ๒๕๕๙ ถึงวันที่ ๒๔ เดือนสิงหาคม พ.ศ. ๒๕๕๙ ตั้งแต่เวลา ๐๘.๓๐ - ๑๖.๓๐ น. ดูรายละเอียดได้ที่ [www.moddang.go.th](http://www.moddang.go.th) หรือสอบถามทางโทรศัพท์หมายเลข ๐๓๕ - ๔๓๕๐๙๓ - ๔ ในวันและเวลาราชการ

ประกาศ ณ วันที่ ๒๒ เดือนสิงหาคม พ.ศ. ๒๕๕๙

(นายบัญญัติษฐ์ นวมทอง)

นายกองค์การบริหารส่วนตำบลมดแดง

## ตารางแสดงวงเงินงบประมาณที่ได้รับจัดสรรและราคากลางในงานจ้างก่อสร้าง

๙. โครงการก่อสร้างกำแพงกันดิน หมู่ที่ ๓ (ตามแบบที่อบต.กำหนด)

หน่วยงาน กองช่าง องค์การบริหารส่วนตำบลมดแดง

๑๐. วงเงินงบประมาณที่ได้รับจัดสรร เป็นเงิน ๑๔๐,๐๐๐ บาท

๑๑. ลักษณะงาน ก่อสร้างกำแพงกันดินบริเวณที่นางประสิทธิ์ บันบุญมี หมู่ที่ ๓ ตำบลมดแดง อำเภอศรี  
ประจันต์ จังหวัดสุพรรณบุรี

๑๒. ราคากลางคำนวณ ณ วันที่ ๑๕ สิงหาคม ๒๕๕๙ เป็นเงิน ๑๖๓,๐๐๐.- บาท

๑๓. บัญชีประมาณราคากลาง

๖.๑ แบบประมาณราคา ปร.๔

๖.๒ แบบประมาณราคา ปร.๕

๖.๒ แบบแปลน

๑๔. รายชื่อเจ้าหน้าที่ผู้กำหนดราคากลาง มีดังนี้

๑๔.๑ นายพิสุทธิ วัชรศรีอามร ประธานกรรมการ

๑๔.๒ นางสาวทิพย์วนารี บุญเกิด กรรมการ

๑๔.๓ นางสาวธมนวรรณ ทองปิ่น กรรมการ

แบบสรุปราคางานก่อสร้างงานทาง สะพาน และท่อเหลี่ยม

ชื่อโครงการ/ก่อสร้างกำแพงกันดิน

หน่วยงานเจ้าของโครงการ องค์การบริหารส่วนตำบลแดง ประมาณราคาเมื่อ 15 สิงหาคม พ.ศ. 2559

ลำดับที่	รายการ	หน่วย	จำนวน	ราคาต่อหน่วย	ราคาทุน	F <sub>x</sub>	ราคาต่อหน่วย X F <sub>x</sub>	ราคากลาง
1	งานเสาเข็มรูปตัวไอ 0.18 ม. x 2.00 ม.	ต้น	108.00	290.95	31,422.60	1.3347	388.33	41,939.74
2	แผ่นพื้นสำเร็จรูป	ตร.ม.	168.70	245.00	41,331.50	1.3347	327.00	55,164.90
3	งานเทพทางหินคลุก	ลบ.ม.	120.00	411.63	49,395.00	1.3347	549.39	65,926.80
รวมราคา					122,149.10			163,031.44

ราคากลาง

ค่า Factor F งานก่อสร้างทาง


ราคาก่อสร้าง

= 163,031.44  
 = 1.3347  
 = 163,000.00

(-หนึ่งแสนหกหมื่นสามพันบาทถ้วน-)

คณะกรรมการกำหนดราคากลาง

ลงชื่อ

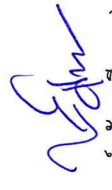

(นายพิสุทธ์ วิชิตริอามร)

ประธานกรรมการ

ผู้อำนวยการกองช่าง

ศ

ลงชื่อ

(นางสาวพิชญนารี บุญเกิด)

ตำแหน่ง นักวิชาการศึกษาปฏิบัติการ

ลงชื่อ



(นางสาวธมนวรรณ ทองปิ่น)

ตำแหน่ง นักวิเคราะห์นโยบายและแผนปฏิบัติการ

กรรมการ

แบบสรุปราคางานก่อสร้างทาง สะพาน และท่อเหลี่ยม

ชื่อโครงการ/ก่อสร้างกำแพงกันดิน

หน่วยงานเจ้าของโครงการ องค์การบริหารส่วนตำบลแมตแดง

ประมาณราคาเมื่อ 15 สิงหาคม พ.ศ. 2559

ลำดับที่	รายการ	หน่วย	จำนวน	ราคาต่อหน่วย	ราคาทุน	F <sub>x</sub>	ราคาต่อหน่วย X F <sub>x</sub>	ราคากลาง
1	งานเสาเข็มรูปตัวโอ 0.18 ม. x 2.00 ม.	ต้น	108.00	290.95	31,422.60	1.3347	388.33	41,939.74
2	แผ่นพื้นสำเร็จรูป	ตร.ม.	168.70	245.00	41,331.50	1.3347	327.00	55,164.90
3	งานไหล่ทางหินคลุก	ลบ.ม.	120.00	411.63	49,395.00	1.3347	549.39	65,926.80
รวมราคา					122,149.10			163,031.44

ราคากลาง

ค่า Factor F งานก่อสร้างทาง

ราคาก่อสร้าง

$$= 163,031.44$$

$$= 1.3347$$

$$= 163,000.00$$

ตัวอักษร

(-หนังสือแนบท้ายสามพันบาทถ้วน-)

ราคาน้ำมันอัฒาเอตรีประจันตั้งจังหวัดสุพรรณบุรี 22.00 - 22.99 บาท/ลิตร



ลงชื่อ

( นายชัยรัตน์ อ่อนทิมาวงษ์ )

ตำแหน่ง นายช่างโยธาชำนาญงาน

  
( นางสาวส่องศรี กลีจิกพาณิชย์ )

ลงชื่อ

ตำแหน่ง ปลัด อบต. มตแดง

ลงชื่อ

ประมาณราคา

ตรวจสอบ

( นายพิสุทธิ์ วัชรศรีอมร )

ตำแหน่ง ผู้อำนวยการกองช่าง

ลงชื่อ



อนุมัติ

( นายบัญญัติษฐ์ นวมทอง )

ตำแหน่ง นายก อบต.มตแดง



**โครงการ**

ก่อสร้างกำแพงกันดิน

**เขียนแบบ**

(นายชัยรัตน์ อ่อนแก้ว)  
นายช่างโยธาชำนาญงาน

**ตรวจ , ออกแบบ**

(นายพิสุทธิ์ วัชรธีรธรรม)  
ผอ.กองช่าง

**เห็นชอบ**

(นางสาวสงศรี กลีจางพาศัย)  
ปลัด อบต.มดแดง

**อนุมัติ**

(นายบัณฑิตชู นวมทอง)  
นายก อบต.มดแดง

**สถานที่ก่อสร้าง**

ต.มดแดงอ.ศรีประจันต์


**แสดง**

- รูปด้าน

**แผ่นที่**

**วันที่**

**หมายเหตุ**

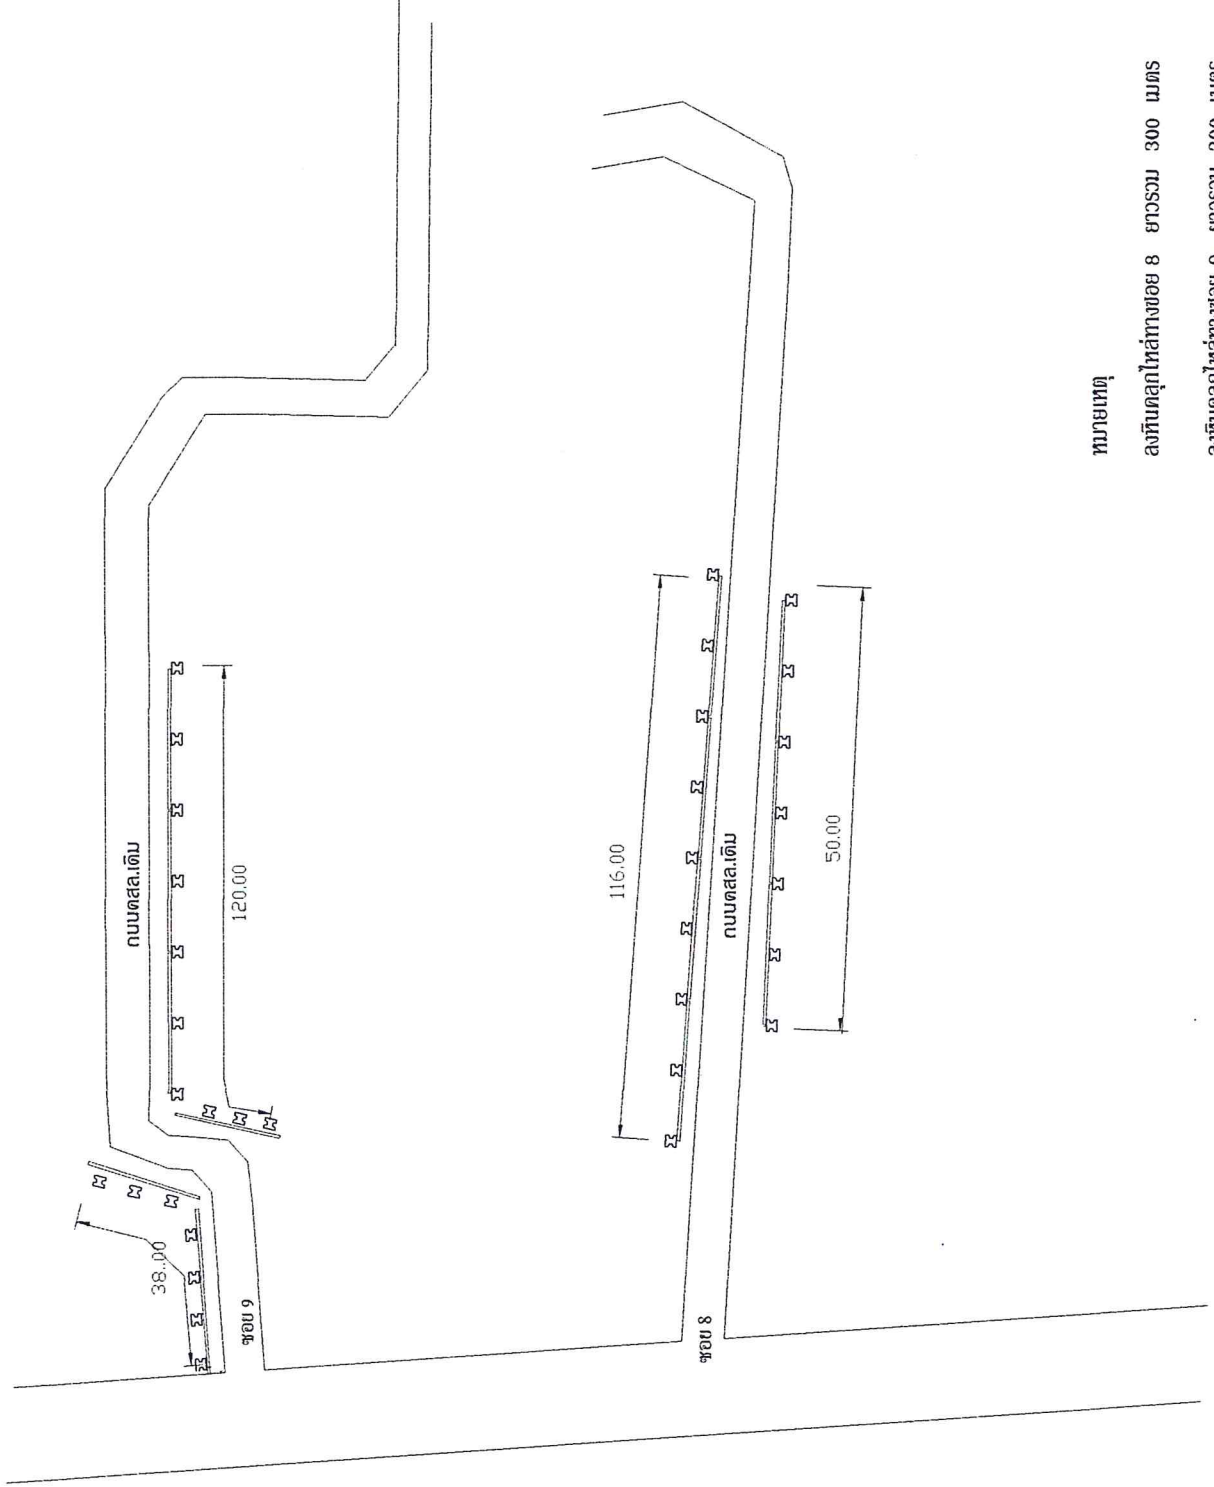

หมายเหตุ


ลงหินดูกลงใต้ทางซอย 8 ยาวรวม 300 เมตร

ลงหินดูกลงใต้ทางซอย 9 ยาวรวม 300 เมตร



เสาเข็มรูปตัว I ขนาด 0.18x0.18x2.00 ม.

แผ่นพื้นสำเร็จรูป

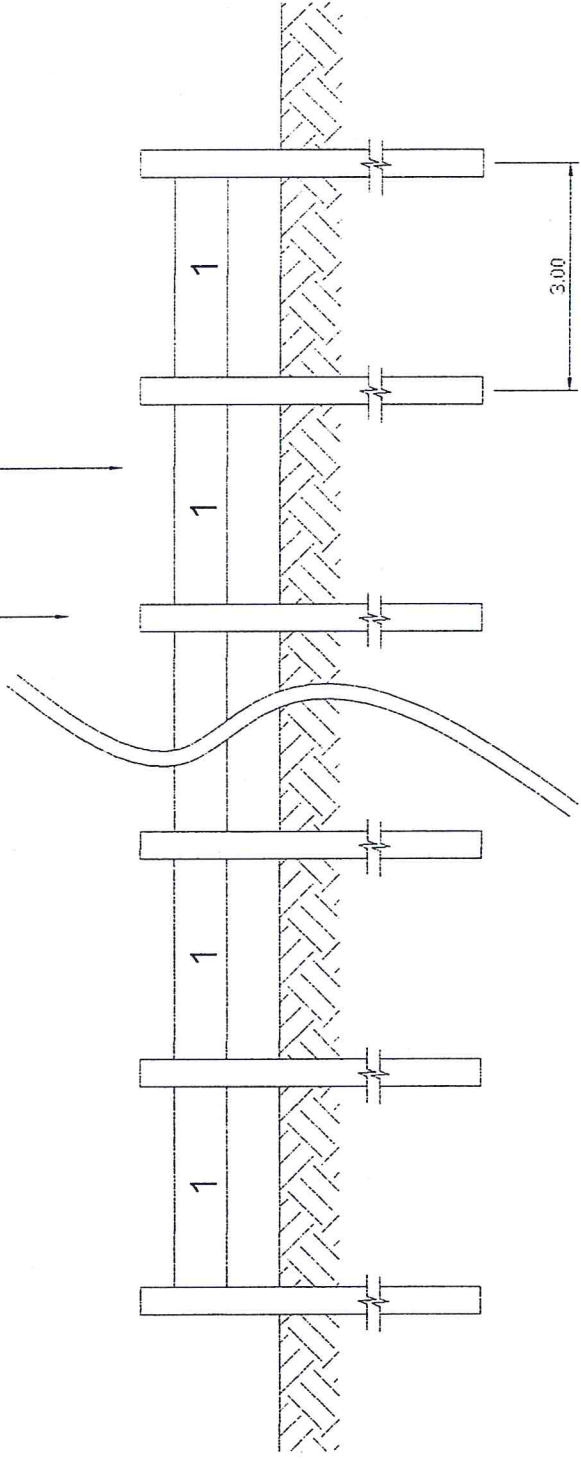

**โครงการ**

ก่อสร้างกำแพงกันดิน

**เขียนแบบ**

(นายชัยรัตน์ อ่อนทรวงษ์)  
 วิทยากรโยธาชำนาญงาน

**ตรวจ, ออกแบบ**

(นายพิศุทธิ วัชรธรรมสาร)  
 ผ.อ.กองช่าง

**เห็นชอบ**

(นางสาวสงกรานต์ กลิ่งพาดิษฐ์)  
 ปลัด อบต.มดแดง

**อนุมัติ**

(นายบัณฑิตชู นวมทอง)  
 นายก อบต.มดแดง

**สถานที่ก่อสร้าง**

ต.มดแดง อ.ดงประจักษ์

**แสดง**

- รูปถ่าย

**แผ่นที่**

**วันที่**

**หมายเหตุ**


รูปถ่ายกำแพงกันดิน  
 มาตรฐาน  
 1 : 50



<b>โครงการ</b>	ก่อสร้างกำแพงกันดิน
<b>เขียนแบบ</b>	(นายธีรรัตน์ อ่อนนิมวงษ์) นายช่างโยธาชำนาญงาน
<b>ตรวจ , ออกแบบ</b>	(นายพิสุทธิ์ วัชรวิธานร) ผ.อ.กองช่าง
<b>เห็นชอบ</b>	(นางสาวส่องศรี กลิ่งพณิชย์) ปลัด อบต.มดแดง
<b>อนุมัติ</b>	(นายบุญดิษฐ์ นวมทอง) นายก อบต.มดแดง
<b>สถานที่ก่อสร้าง</b>	ต.มดแดง อ.ศรีประจันต์
<b>แสดง</b>	- รูปด้าน
<b>แผ่นที่</b>	
<b>วันที่</b>	
<b>หมายเหตุ,</b>	

เสาเข็มรูปตัว I ขนาด 0.18x0.18x2.00 ม.

แผ่นพื้นสำเร็จรูป

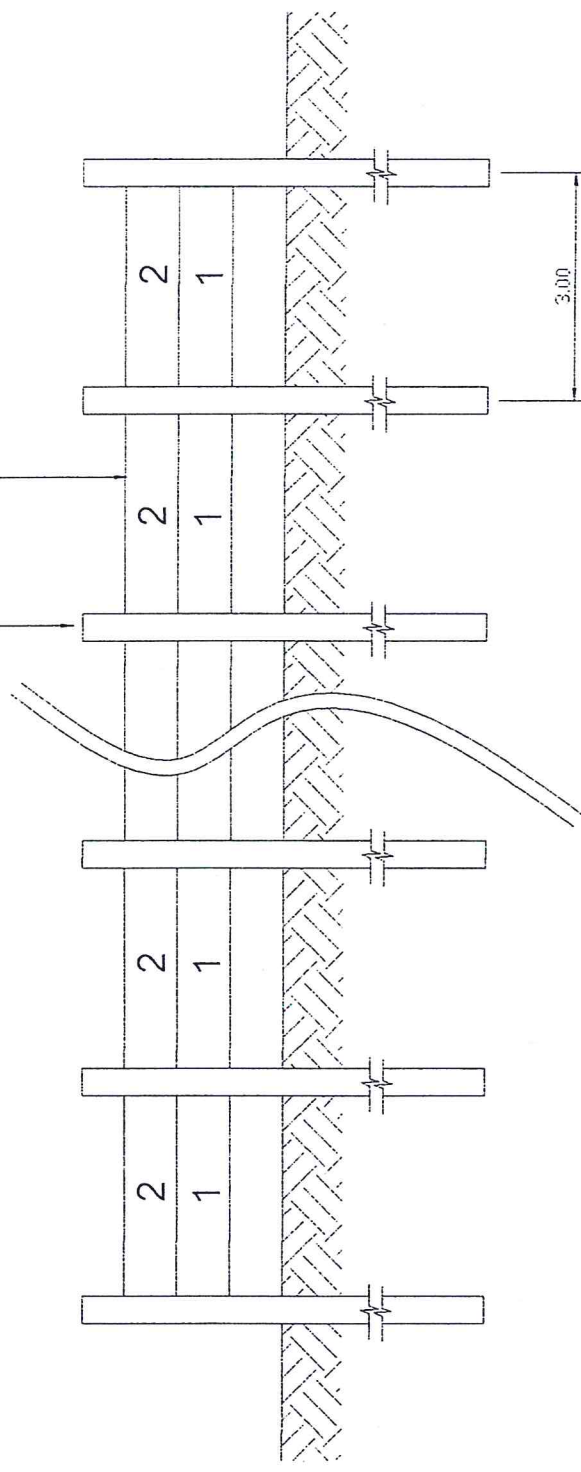

รูปด้านกำแพงกันดิน

มาตราส่วน 1 : 50



**โครงการ**

ก่อสร้างกำแพงกันดิน

**เขียนแบบ**

(นายเชิธรัตน์ อ่อนกัมวงศ์)

นายช่างโยธาชำนาญงาน

**ตรวจ , ออกแบบ**

(นายพิสุทธิ์ วิชิตธีรอาร)

ผอ.กองช่าง

**เห็นชอบ**

(นางสาวสองศรี กลิ้งพานิชย์)

ปลัด อบต.มดแดง

**อนุมัติ**

(นายบุญคุ้ม บุญทอง)

นายก อบต.มดแดง

**สถานที่ก่อสร้าง**

ต.มดแดง อ.ศรีประจันต์


**แสดง**

- รูปด้าน

**แผ่นที่**

**วันที่**

**หมายเหตุ**

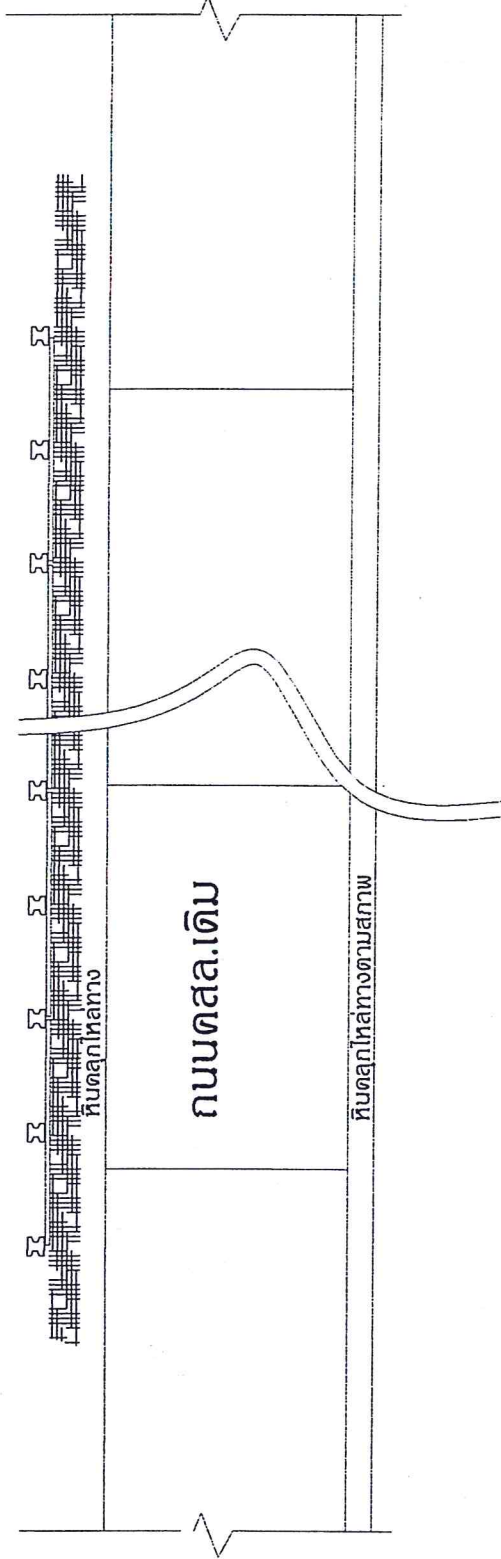

แปลนกำแพงกันดิน

มาตราส่วน 1 : 100